


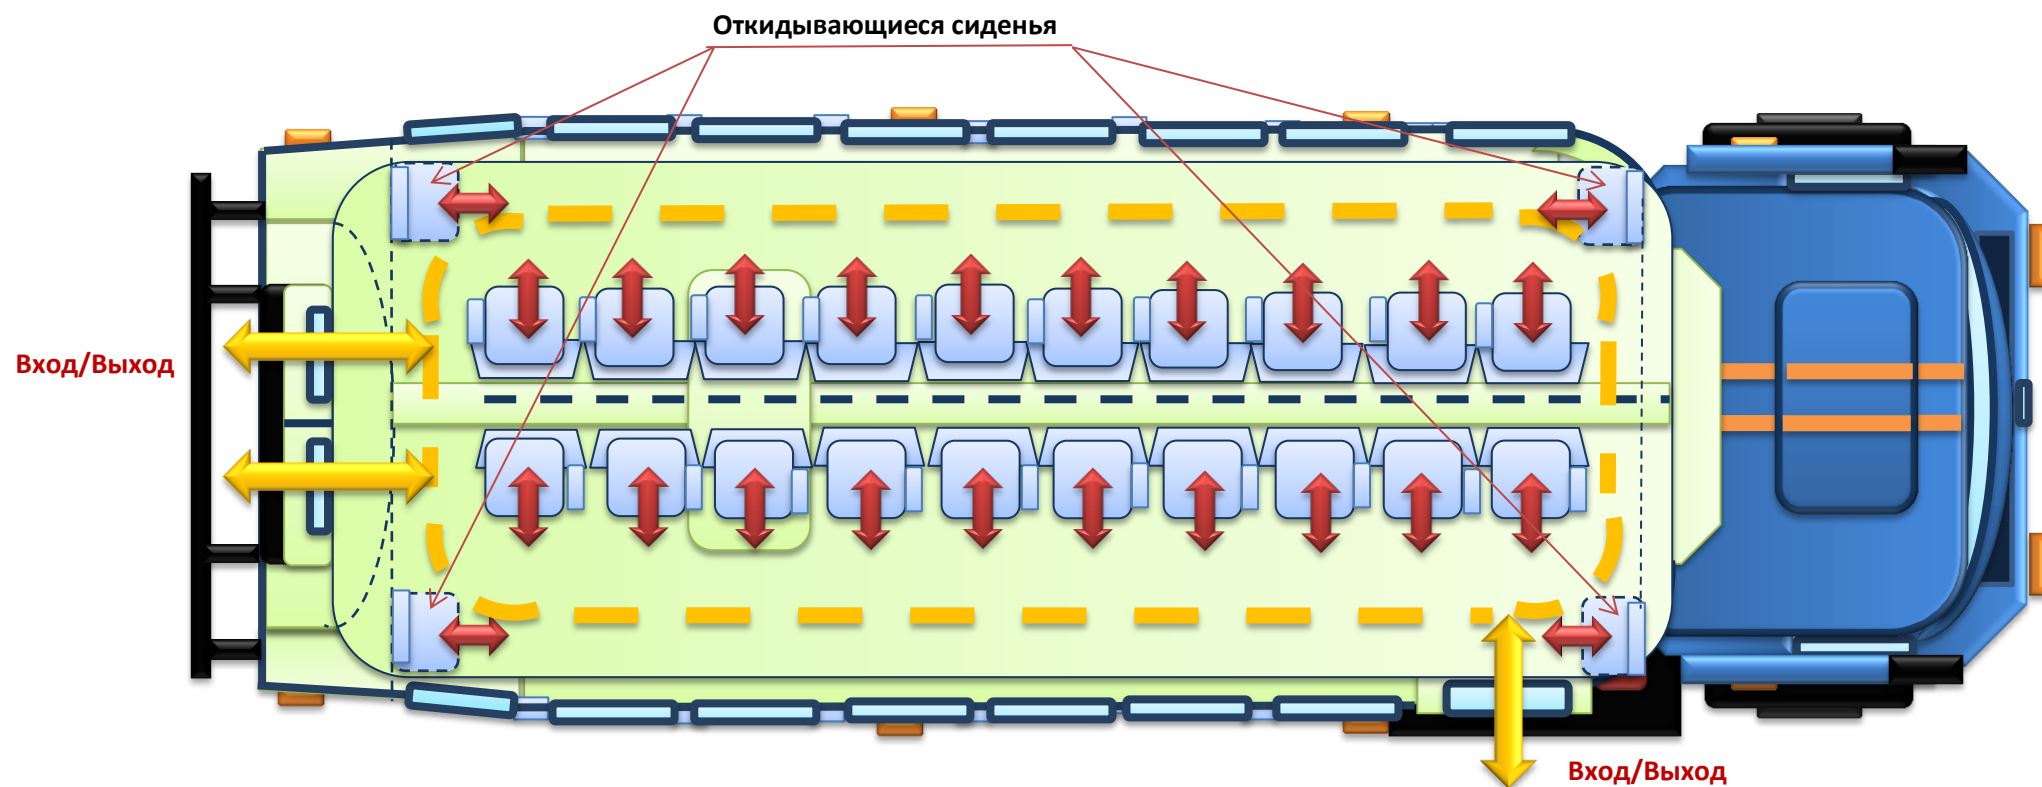

Эскиз 4 (САЛОН ВИД С ВЕРХУ)