


Эскизная планировка

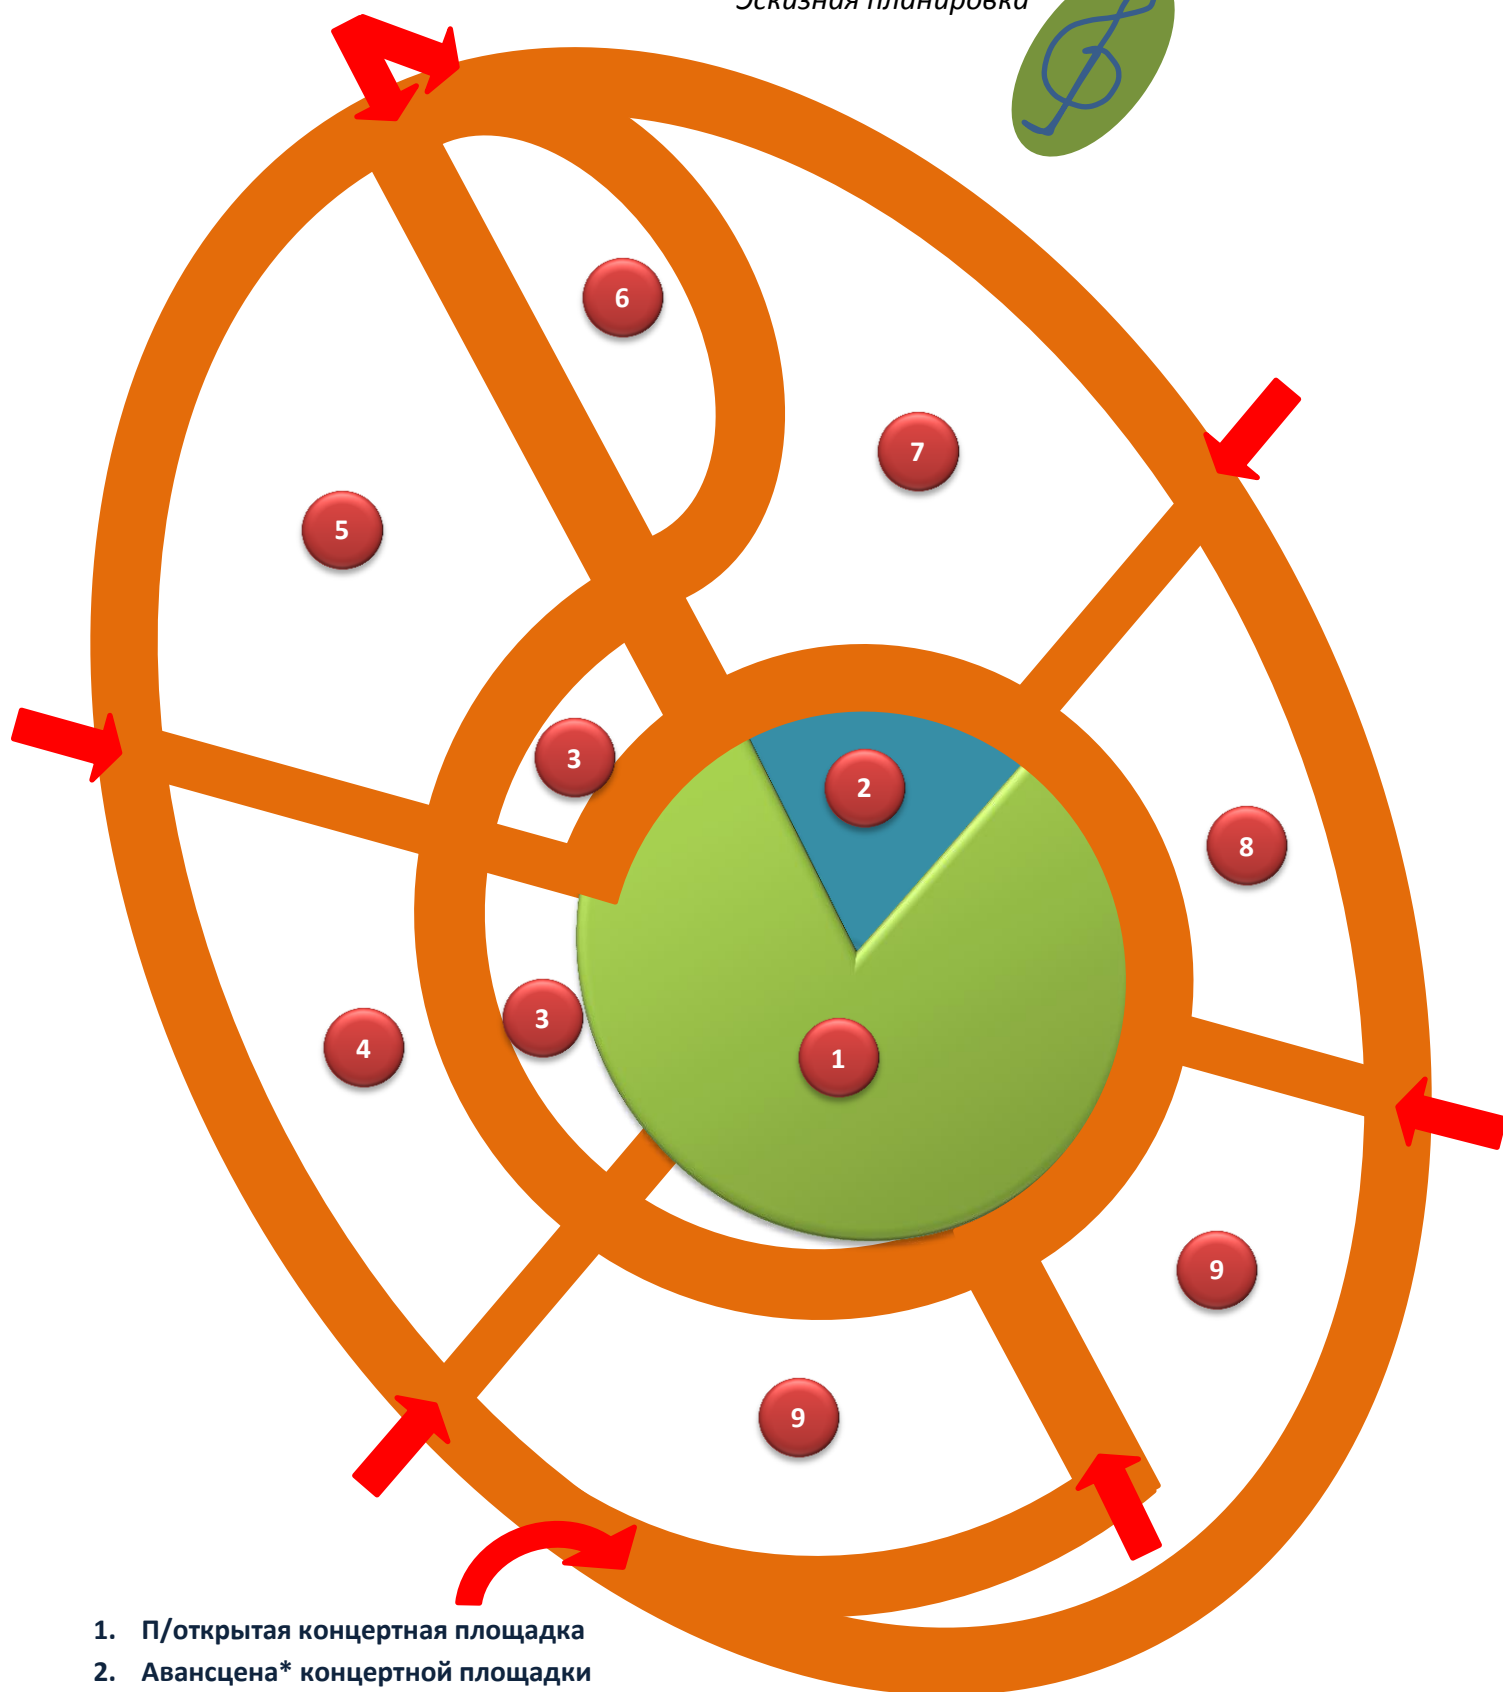

1. П/открытая концертная площадка
2. Авансцена* концертной площадки
3. Аллея на площадку (зона отдыха, ожидания, встреч)
4. Зона музыкального фонтана (аттракционы* парковой части)
5. Парковая основная зона (торговая часть*, скамейки, беседки*)
6. Малая п/открытая концертная площадка* (акустическая)
7. Детская музыкальная зона (зона отдыха, игровая зона)
8. Муззона* (креативное исполнение, рельефный и флористический дизайн)
9. Заезд и стоянка авто-, мото- и велотранспорта